



DOM 01

- úžitková plocha
- zastavaná plocha
- veľkosť pozemku

251,3 m²
179,9 m²
606 m²


- index zastavaných plôch
- index spevnených plôch
- index vegetačných plôch

0,30
0,25
0,45

SITUÁCIA návrh m 1:400

KubišArchitekti s.r.o.
mobile: +421 904 574 438, e-mail: kubiš@kubisarchitekti.sk
address: Borinka 362, 900 32 Borinka web: www.kubisarchitekti.sk



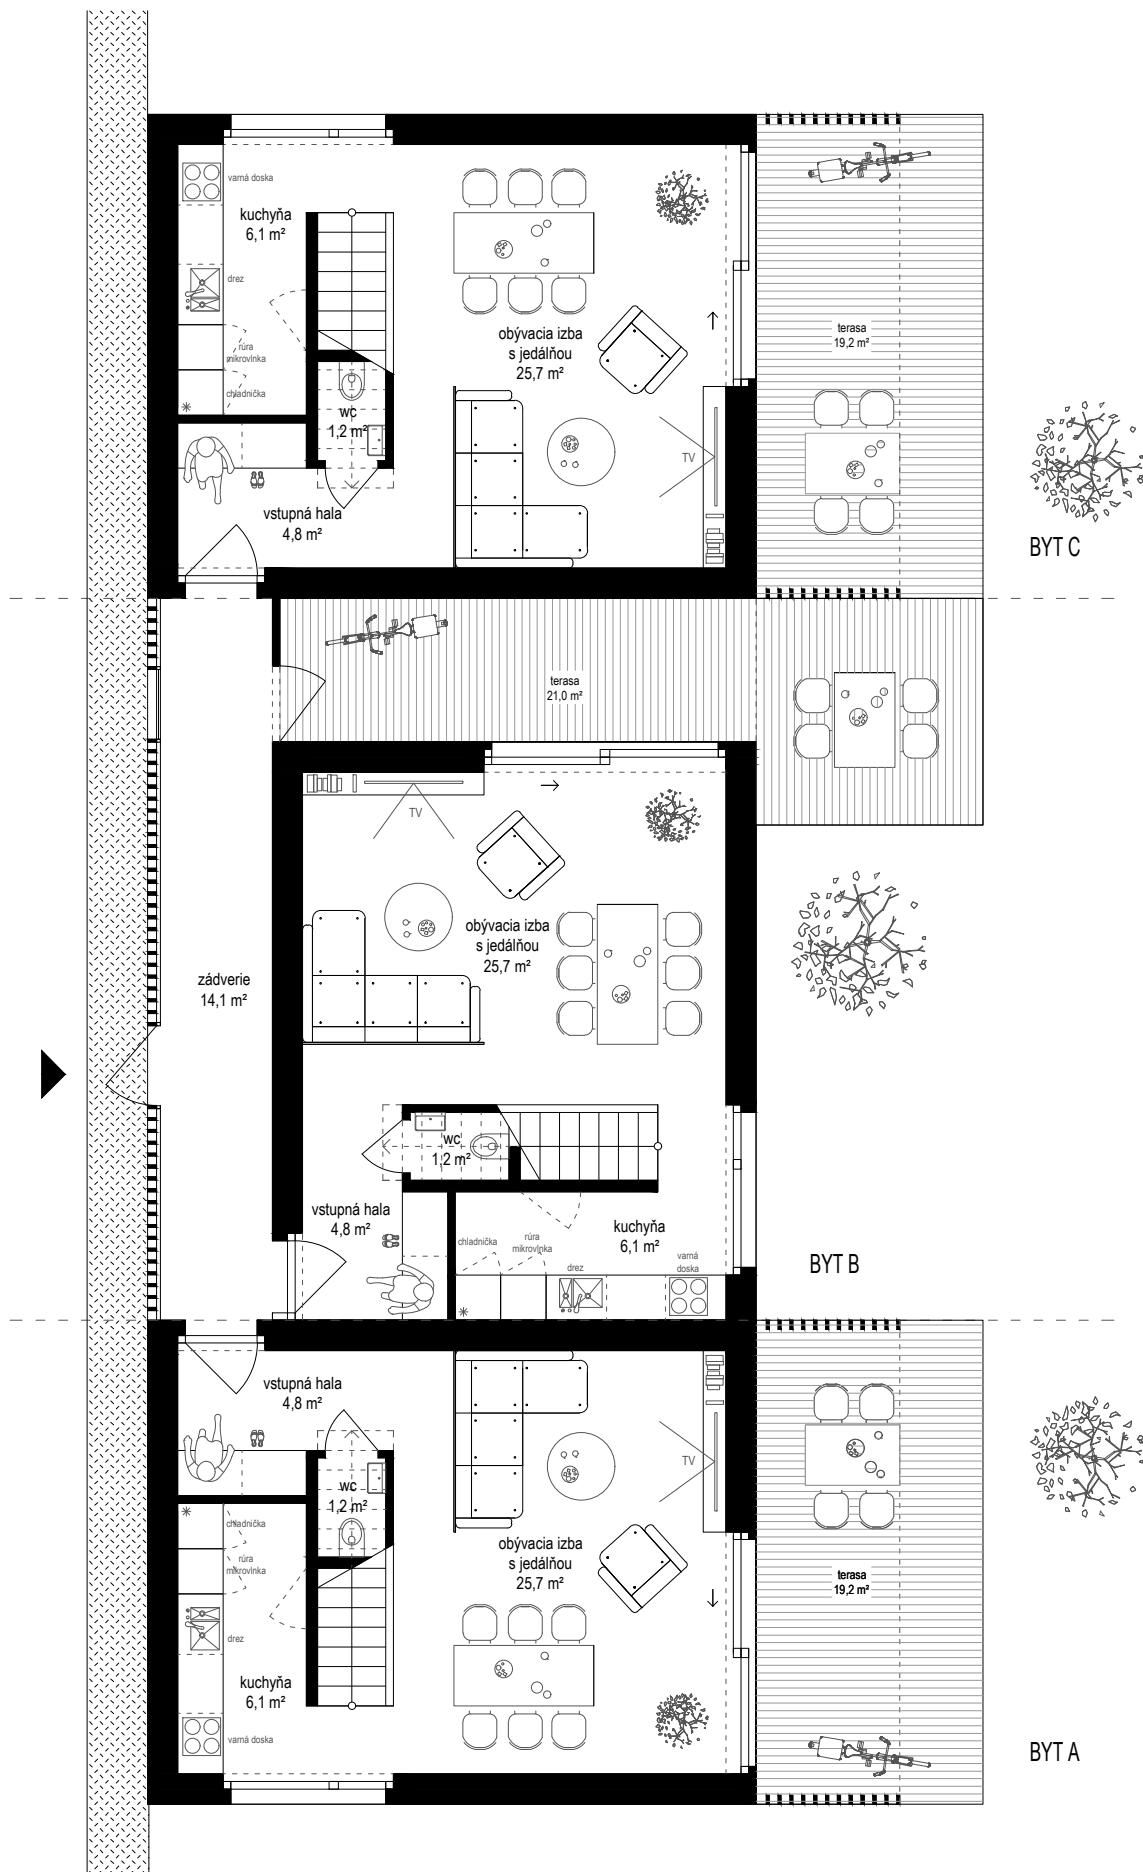

BYT A
- úžitková plocha 1.NP.
- úžitková plocha spolu

37,8 m²
83,0 m²

BYT C
- úžitková plocha 1.NP.
- úžitková plocha spolu

37,8 m²
83,0 m²


BYT B
- úžitková plocha 1.NP.
- úžitková plocha spolu

37,8 m²
85,3 m²

RD
- úžitková plocha 1.NP.
- úžitková plocha spolu
- zastavaná plocha RD

113,4 m²
251,3 m²
179,9 m²

PÔDORYS 1.np m 1:100

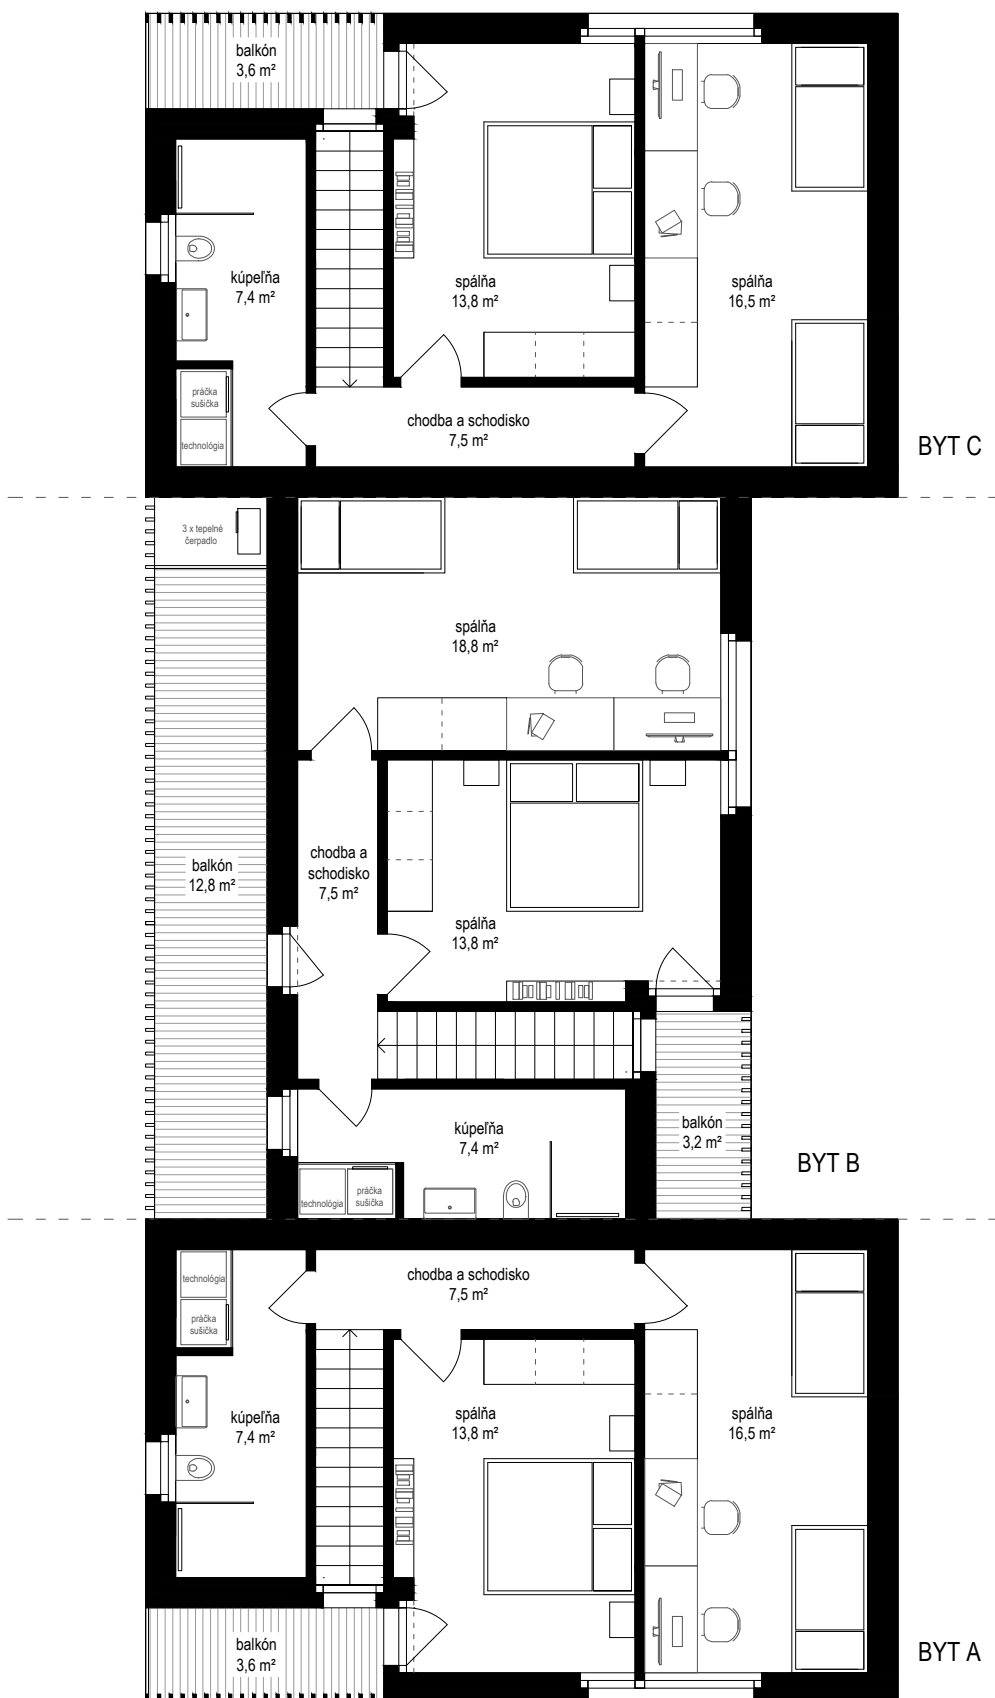

BYT A
 - úžitková plocha 2.NP.
 - úžitková plocha spolu

45,2 m²
 83,0 m²

BYT C
 - úžitková plocha 2.NP.
 - úžitková plocha spolu

45,2 m²
 83,0 m²

BYT B
 - úžitková plocha 2.NP.
 - úžitková plocha spolu

47,5 m²
 85,3 m²

RD
 - úžitková plocha 2.NP.
 - úžitková plocha spolu
 - zastavaná plocha RD

137,9 m²
 251,3
 179,9 m²

PÔDORYS 2.np m 1:100

